




Подвал.

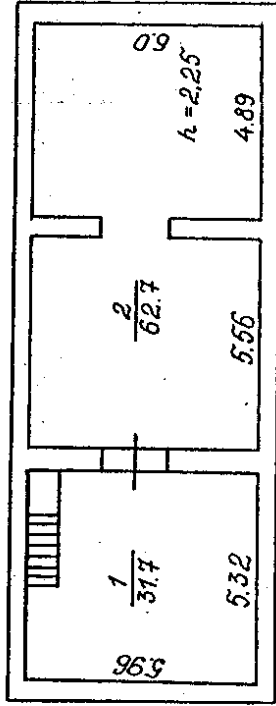

Муниципальное хозрасчетное предприятие "Нептун" г. Озерск Челябинская область	
Лист N	Б
Позажный план на строение лит. Б Масштаб по улице Челябинская, дом N10, г. Озерск 1:200	
Дата	Ф.И.О.
11.03.2003	Подпись
Исполнители	
Техник	
Инженер	Карманова А.В.
Начальник	Кашкова Т.В.

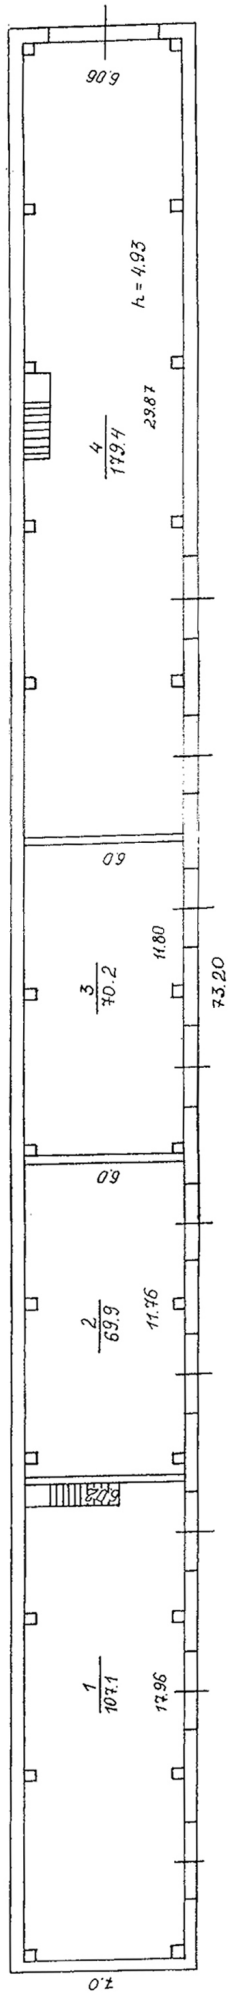

2-ой этаж.

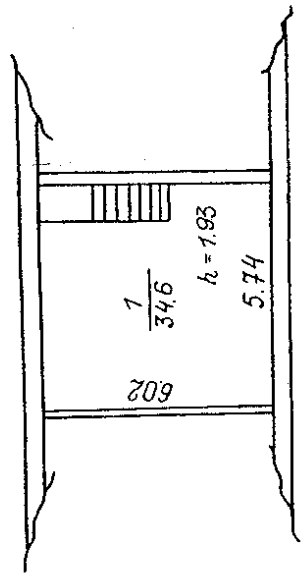

	Муниципальное хозяйственное предприятие "Нептун" г.Озерск, Челябинская область.	
Лист N	Поэтажный план на строение лит. Б по улице Челябинская, дом N10, г.Озерск	Масштаб 1:200
Дата	Исполнители	Ф.И.О.
11.03.2003	Техник	
	Инженер	Карманова А.В.
	Начальник	Кашкова Т.В.
		Подпись