



АНТИРОСКОЛОНОМЫ
В МАЗЕ

2-й этаж

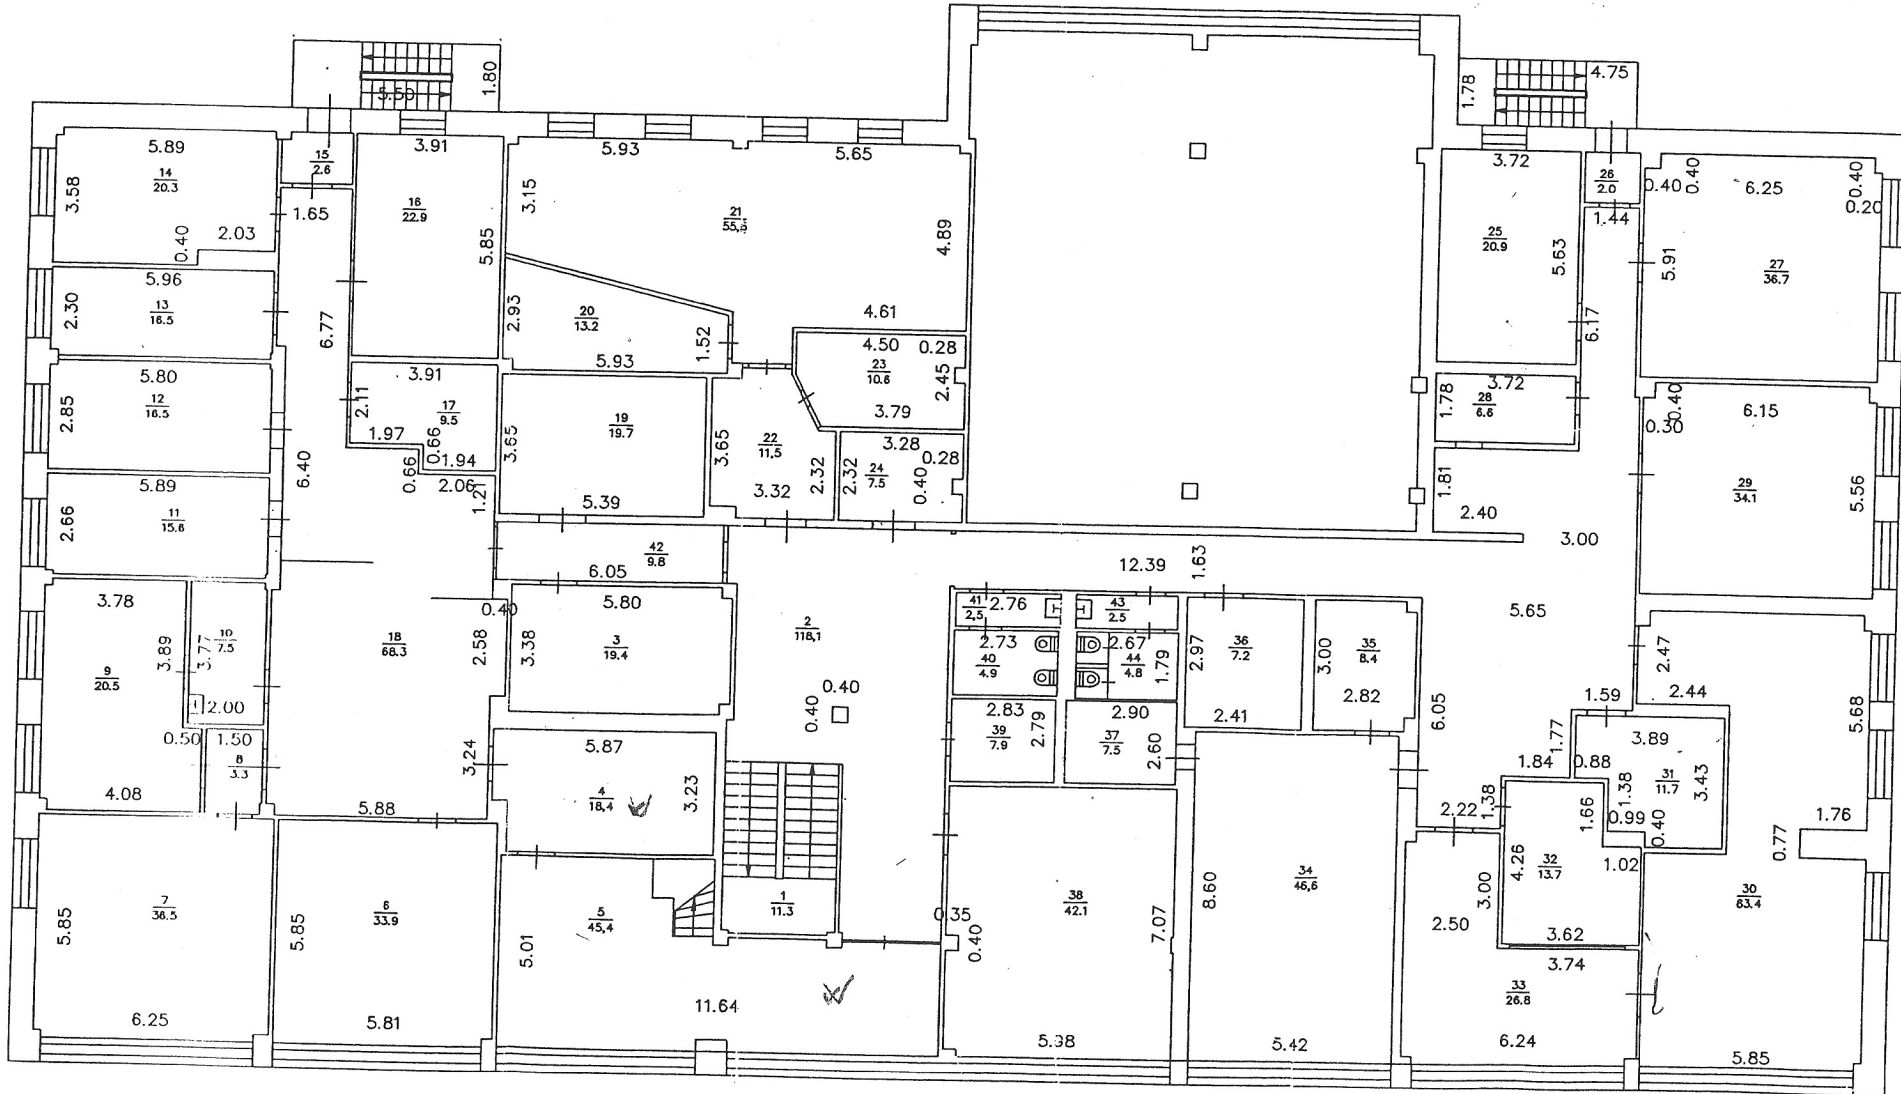

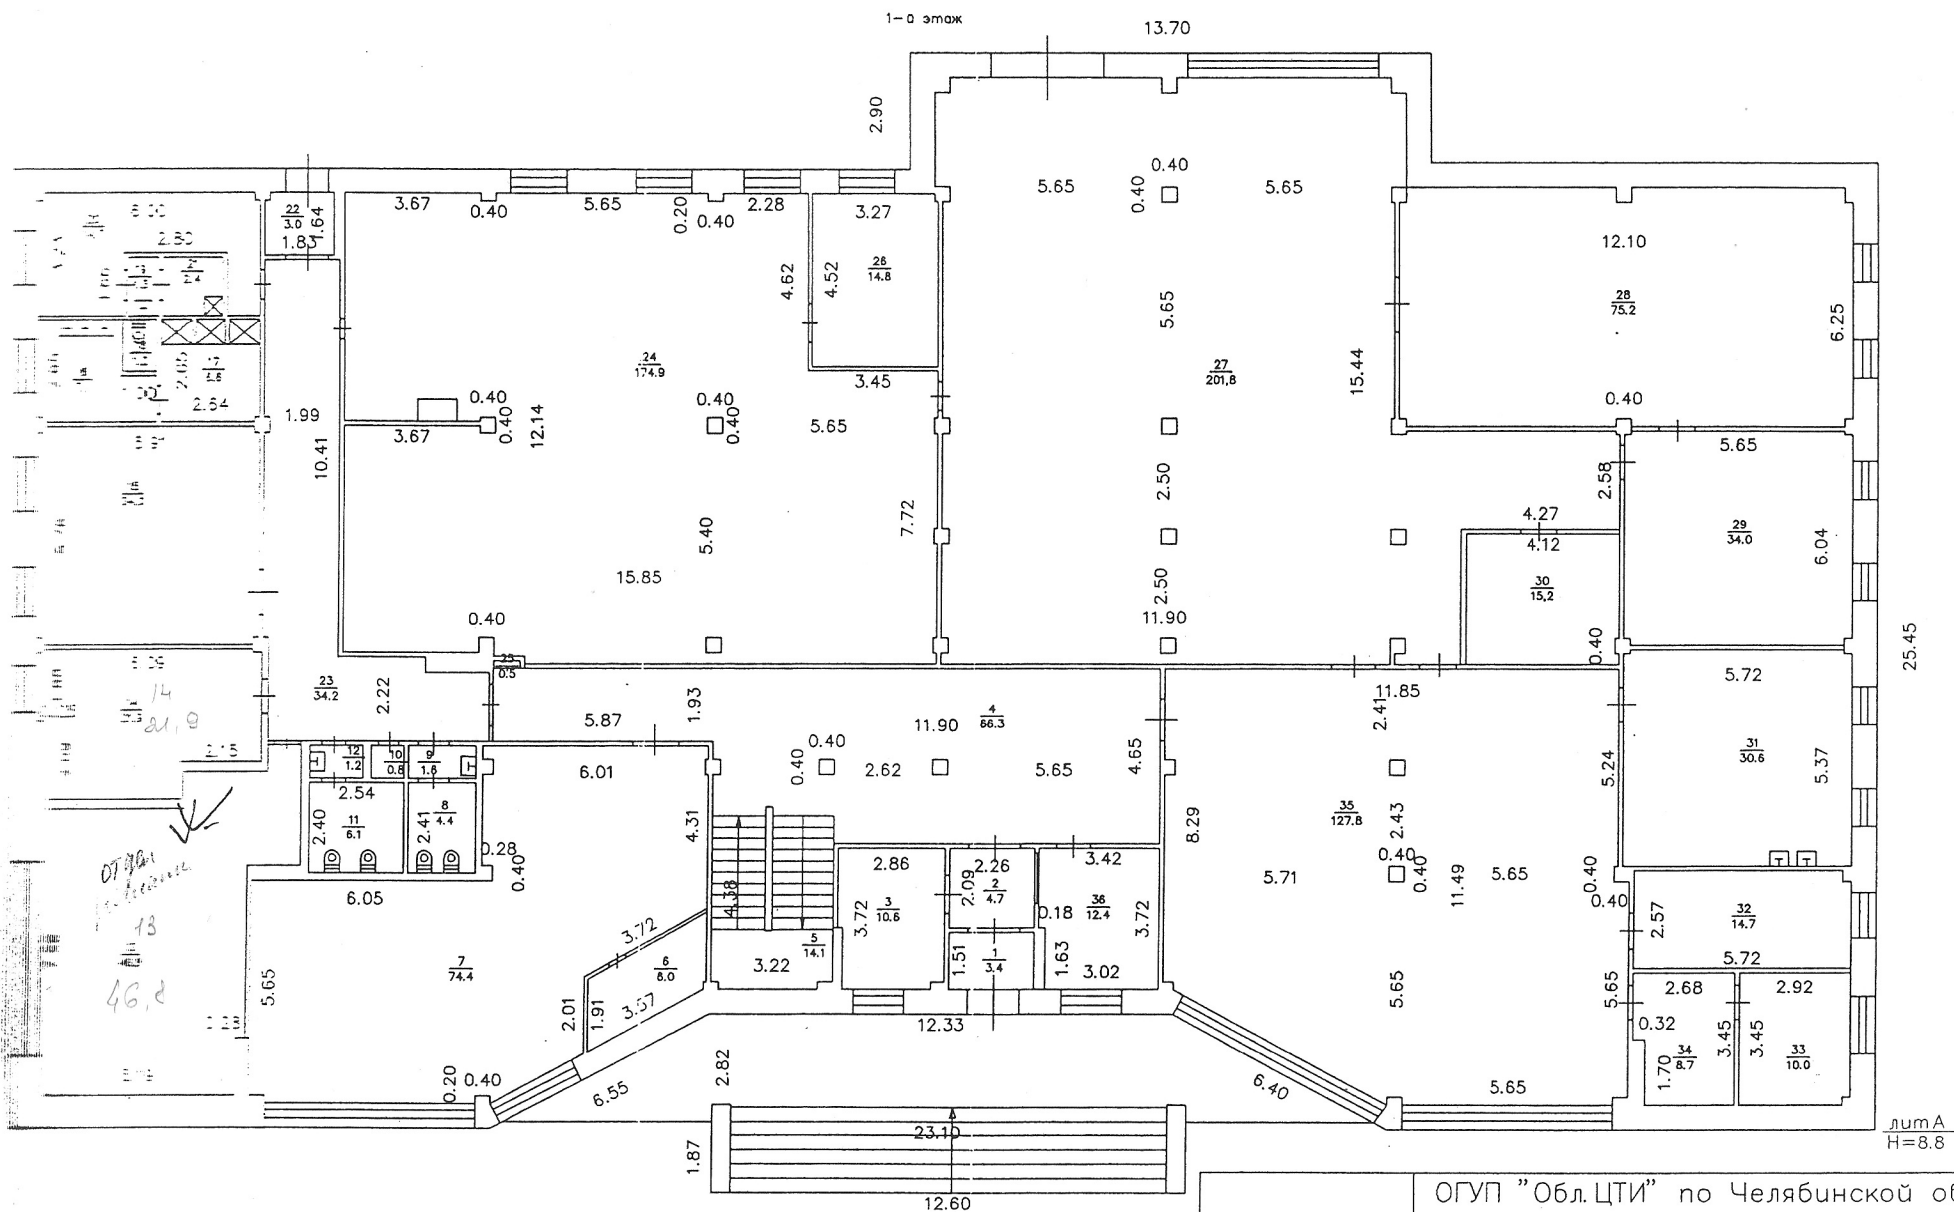

12.60
49.60
ул. Челябинская, 10

ОГУП "Обл.ЦТИ" по Челябинской области			
Озерский филиал			
Лист N 2	Поэтажный план на строение лит. А город Озерск Челябинской области ул. Челябинская, 10		Масштаб 1:200
Дата 12.02.08	Исполнители	Ф.И.О.	Подпись
	Инженер	Тарасова М.А.	
	Директор	Кашкова Т.В.	